

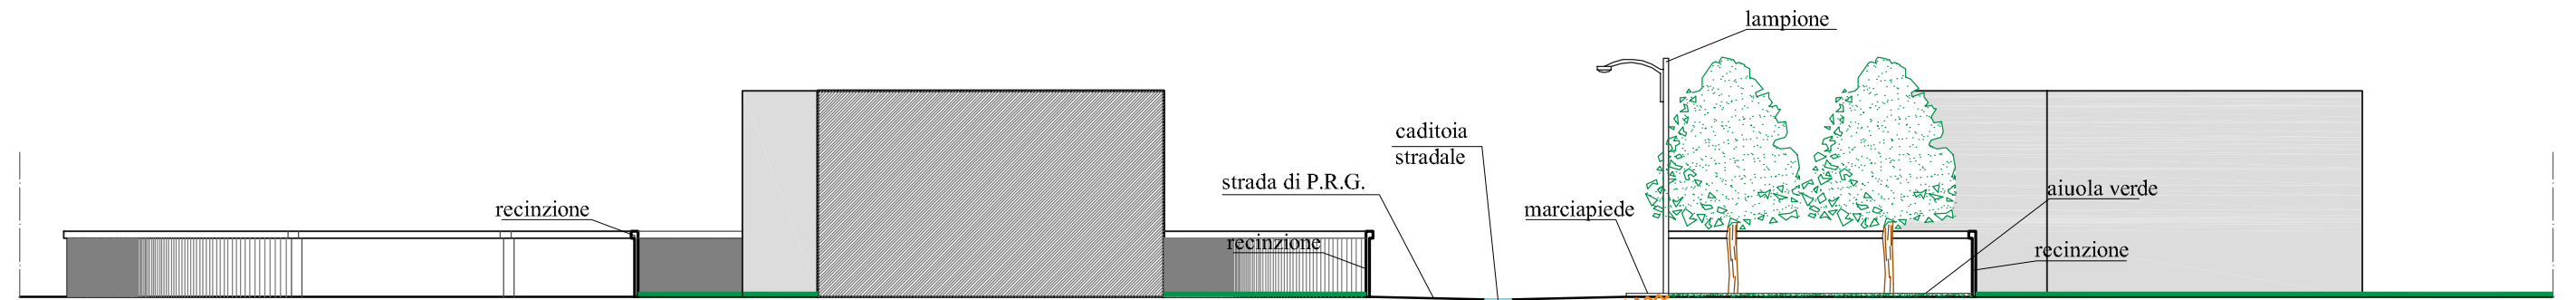
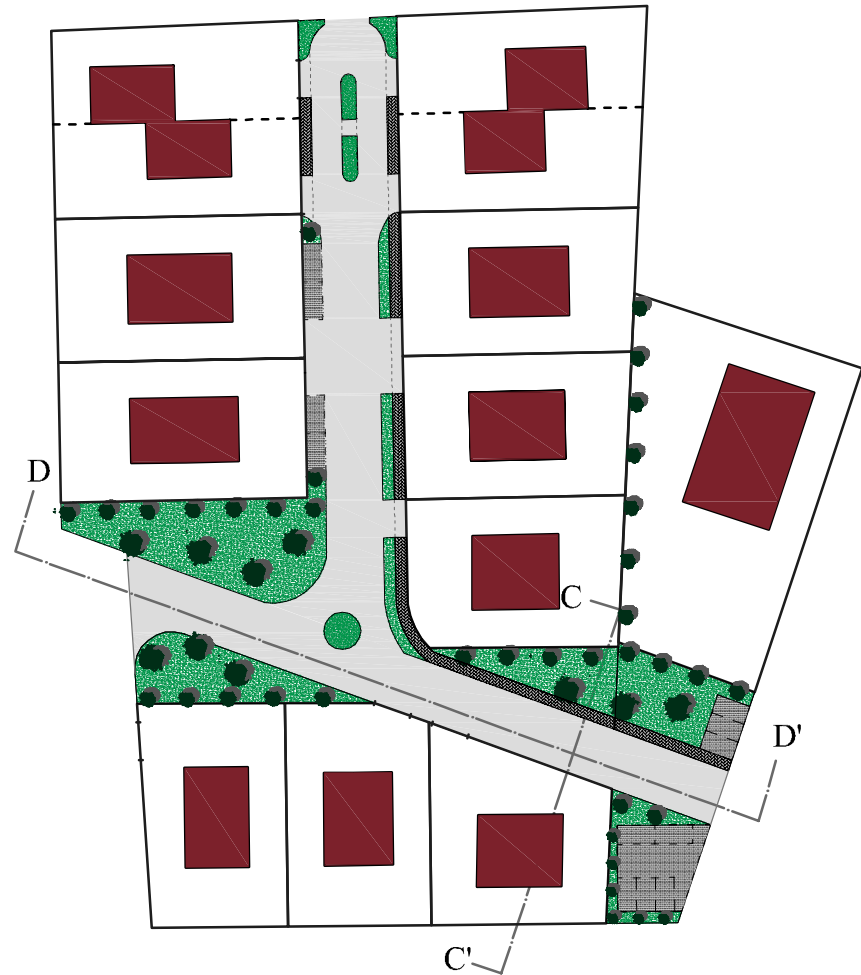


OPERE DI URBANIZZAZIONE - profili -

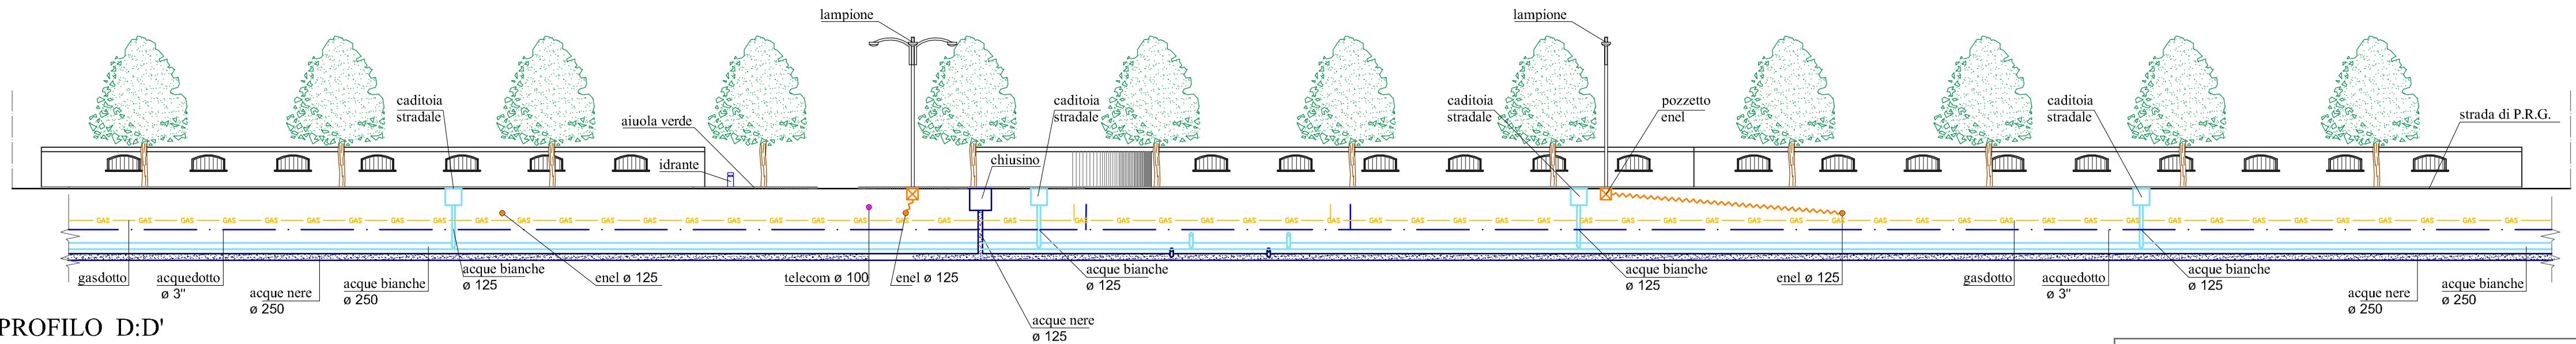

PROFILO C:C'

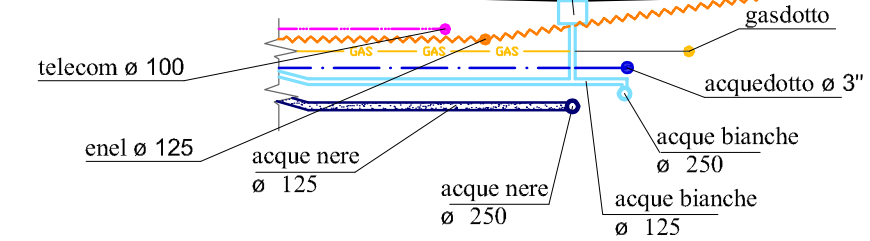

PROFILO D:D'